



LEYENDA:

- Límite del Término Municipal
- Suelo Urbano
- Suelo Urbanizable No Delimitado Residencial
- Suelo Urbanizable No Delimitado Industrial
- Suelo No Urbanizable Especial de Protección de Carreteras
- Suelo No Urbanizable Especial de Protección de Cauces
- Suelo No Urbanizable Genérico de Protección a Riberas
- Suelo No Urbanizable Genérico de Protección a Laderas
- Suelo No Urbanizable Genérico de Protección al Paisaje
- Suelo No Urbanizable Genérico (Tolerancia Instalaciones Preexistentes)

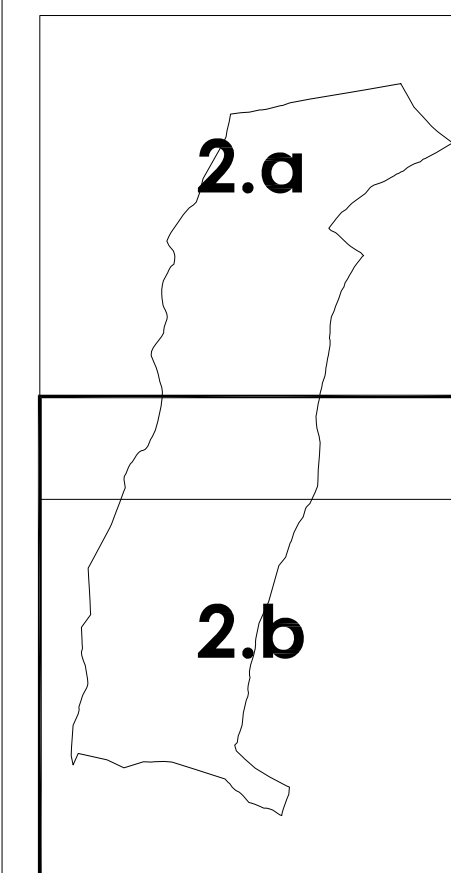

DILIGENCIA: El presente documento fue aprobado provisionalmente por el Pleno de la Corporación Municipal de Corera, el día 12 de Abril de 2013.
El Secretario: Marino Ruede Zapata

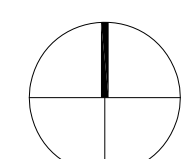

escala 1:10.000

marzo 2013

PLAN GENERAL MUNICIPAL DE CORERA - APROBACIÓN PROVISIONAL plano:

CLASIFICACIÓN

2.b

equipo redactor:

EXMO. AYUNTAMIENTO DE CORERA

Rocío Marzo Martínez
ARQUITECTA. DIRECTORA DEL TRABAJO

Francisco J. Fernández García
LICENCIADO EN DERECHO

Borja López Rodríguez
ARQUITECTO