

ZONA 1	TOTAL	Z-6 BOD. EDIFICADO	Z-6 BOD. NO EDIFICADO	Z-1 CT EDIFICADO	Z-1 CT NO EDIFICADO	Z-2 AC EDIFICADO	Z-2 AC NO EDIFICADO	Z-3 RDM EDIFICADO	Z-3 RDM NO EDIFICADO
45877 A	101		101						
45877 B	270	238	32						
45877 C	22	22							
45877 D	105	105							
45877 E	174	138	36						
45877 F	1.687	118	201					1.055	297
45877 G	402					402			
45877 H	704					462	242		
44859	16.250			685				7.337	8.228
45852	5.485							3.520	1.965
45842	4.032							1.455	2.567
47844 A	407								407
47844 B	3.444							2.579	865
44848 A	4.766			3.008				457	1.293
44848 B	6.783			85	174			1.977	4.547
TOTALES	44.632	621	370	3.776	174	864	242	18.410	20.169

ZONA 1= 53 % PORCENTAJE DE PARCELAS EDIFICADAS

ZONA 2	TOTAL	Z-6 BOD. EDIFICADO	Z-6 BOD. NO EDIFICADO	Z-1 CT EDIFICADO	Z-1 CT NO EDIFICADO	Z-2 AC EDIFICADO	Z-2 AC NO EDIFICADO	Z-4 DOT EDIFICADO	Z-4 DOT NO EDIFICADO	Z-7 E.LIBRE PRIVADO
45831 A	3.258	1.575	1.683							
45831 B	352	179	173							
45831 C	159	159								
45831 E	48							48		
45831 F	398		398							
44832	980			980						
44838 A	717							717		
44838 B	19									
45835	1.440			1.440						
45837	770			770						
43836	5.965			4.326	717			311		611
43837	1.463			1.303	160					
43822	1.288			959						329
43823 A	2.399			1.266		663	470			
43823 B	695							695		
43823 C	1.348			1.348						
43828	5.291			2.448	62	1.420	1.361			
TOTALES	26.590	1.913	2.254	14.859	939	2.083	1.831	1.771	329	611


ZONA 2= 79.4 % PORCENTAJE DE PARCELAS EDIFICADAS

ZONA 3	TOTAL	Z-1 CT EDIFICADO	Z-1 CT NO EDIFICADO	Z-2 AC EDIFICADO	Z-2 AC NO EDIFICADO	Z-3 RMD EDIFICADO	Z-3 RMD NO EDIFICADO
42891	2.970			1.660	1.310		
43854	2.028	454		647	927		
43855	1.391	841		104	446		
42856	1.125			636	489		
43843	1.217	1.217					
43849 A	3.093			492	2.601		
43849 B	6.566	3.086		1.049	2.431		
42842	281			281			
40849	314				314		
42846	302			302			
43831	666	666					
43838 A	1.708	1.708					
43838 B	1.250	1.250					
42829	4.250		209	2.540	1.501		
42811 A	216	216					
42811 B	1.357			1.357			
41945	1.773			1.773			
41808	3.244			1.882		315	1.047
TOTALES	33.751	9.438	209	12.723	10.019	315	1.047

ZONA 3= 66.6 % PORCENTAJE DE PARCELAS EDIFICADAS

ZONA 4	TOTAL	Z-1 CT EDIFICADO	Z-1 CT NO EDIFICADO	Z-2 AC EDIFICADO	Z-2 AC NO EDIFICADO	Z-3 RMD EDIFICADO	Z-3 RMD NO EDIFICADO	Z-4 DOT EDIFICADO	Z-4 DOT NO EDIFICADO
43839	938					398	540		
47814 A	4.166					420	3.746		
47814 B	4.918					2.360	2.558		
43804	4.514					2.934	1.580		
42816	12.529	732		901	978	2.838	4.321	1.822	904
41806 A	7.842					7.253	589		
41806 B	2.237					2.237			
41806 C	1.461						1.461		
TOTALES	38.605	732	0	901	978	18.440	14.795	1.822	904


ZONA 4= 56.7 % PORCENTAJE DE PARCELAS EDIFICADAS

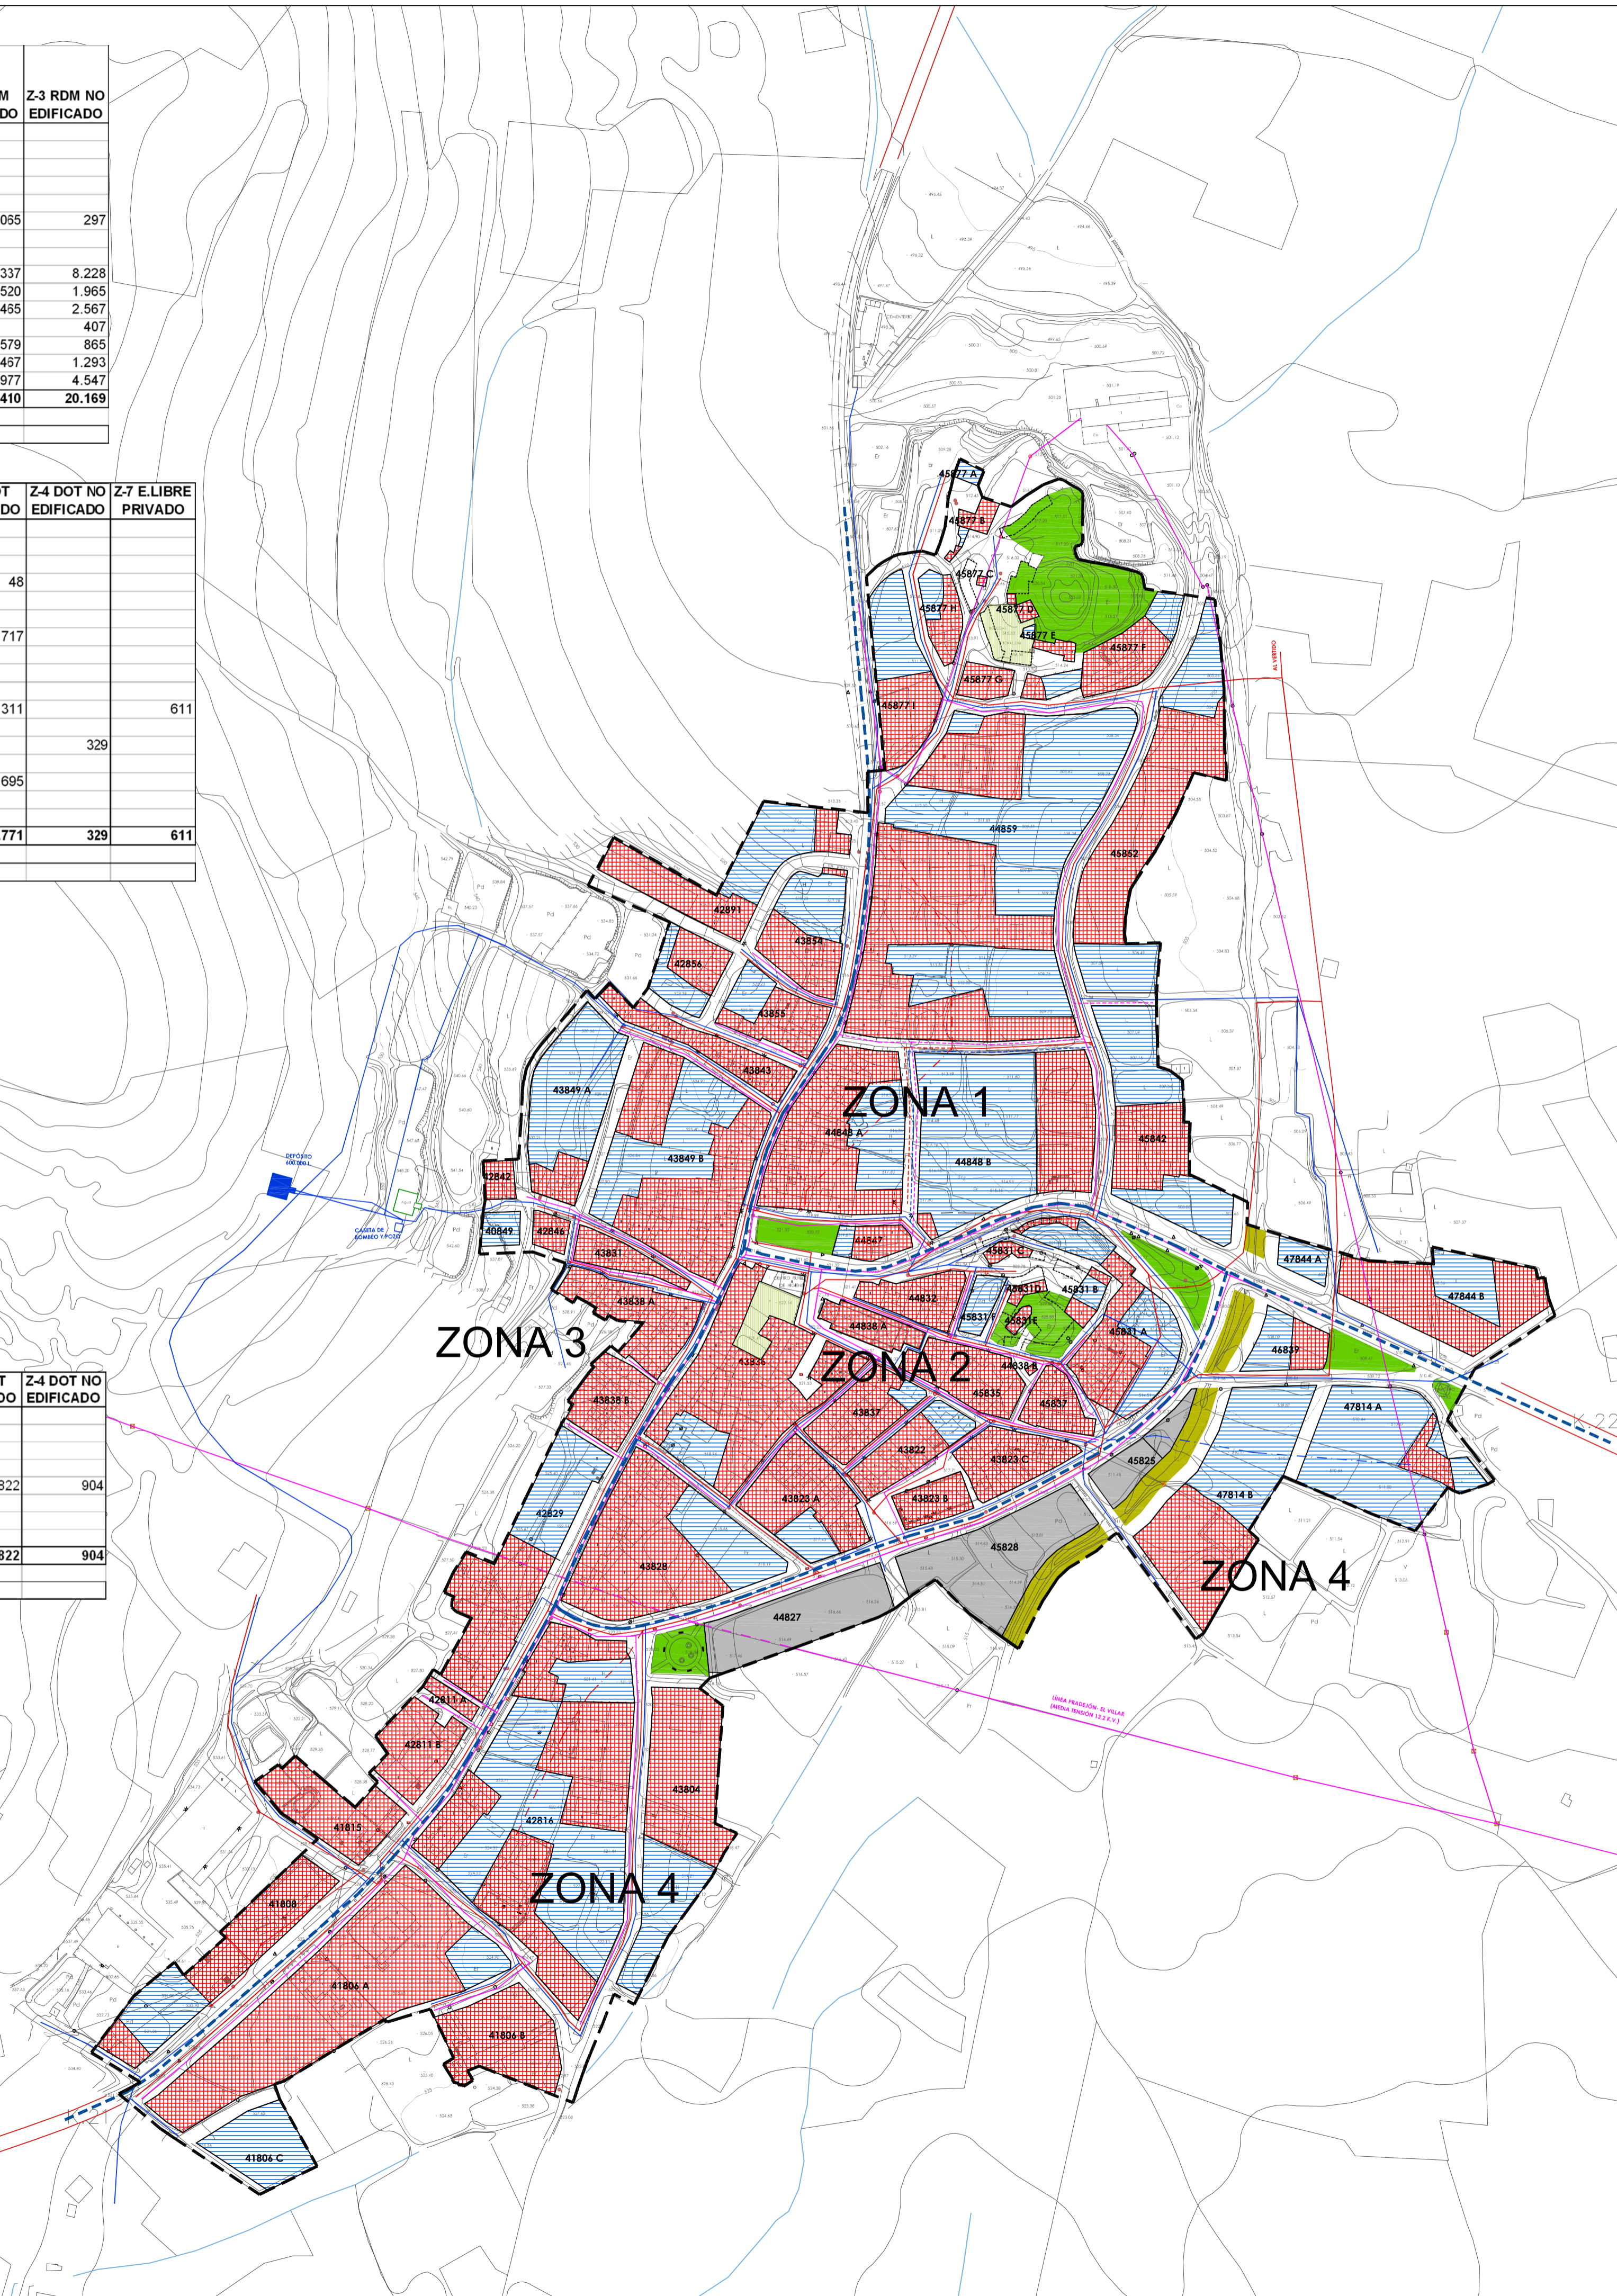

LEYENDA:

- Límite del Suelo Urbano - - - -
- División de zonas - - - -
- Alineación ————
- Alineación bajo rasante - - - - -
- Saneamiento: red existente ————
- Abastecimiento: red existente ————
- Electricidad: red existente ————
- Terrenos edificados [Red checkered pattern]
- Terrenos no edificados [Blue horizontal lines]
- Terrenos urbanos por contar con todos los servicios [Grey solid]
- Sistema General Zona Verde Pública [Green solid]
- Zonas Verdes Públicas entorno a Barranco (No computan a efectos del Art. 63.b) de la LOTUR [Yellow solid]
- Espacio Libre Privado [Green vertical lines]

DILIGENCIA: El presente documento fue aprobado provisionalmente por el Pleno de la Corporación Municipal de Corera, el día 12 de Abril de 2013.
El Secretario: Marino Ruelo Zapala

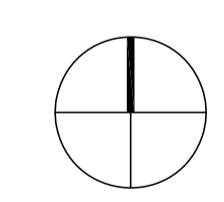

escala 1:2.000 marzo 2013

PLAN GENERAL MUNICIPAL DE CORERA - APROBACIÓN PROVISIONAL plano:

JUSTIFICACIÓN DEL SUELO URBANO

6

equipo redactor: EXMO. AYUNTAMIENTO DE CORERA

Rocio Marzo Martínez
 ARQUITECTA, DIRECTORA DEL TRABAJO

Francisco J. Hernández García
 LICENCIADO EN DERECHO

Borja López Rodríguez
 ARQUITECTO